


Gzyms wzór 31
malowanie farba silikonowa


cokół docieplony styropianem grafitowym gr.6 cm
tynk mozaikowy gr. 1,8 mm

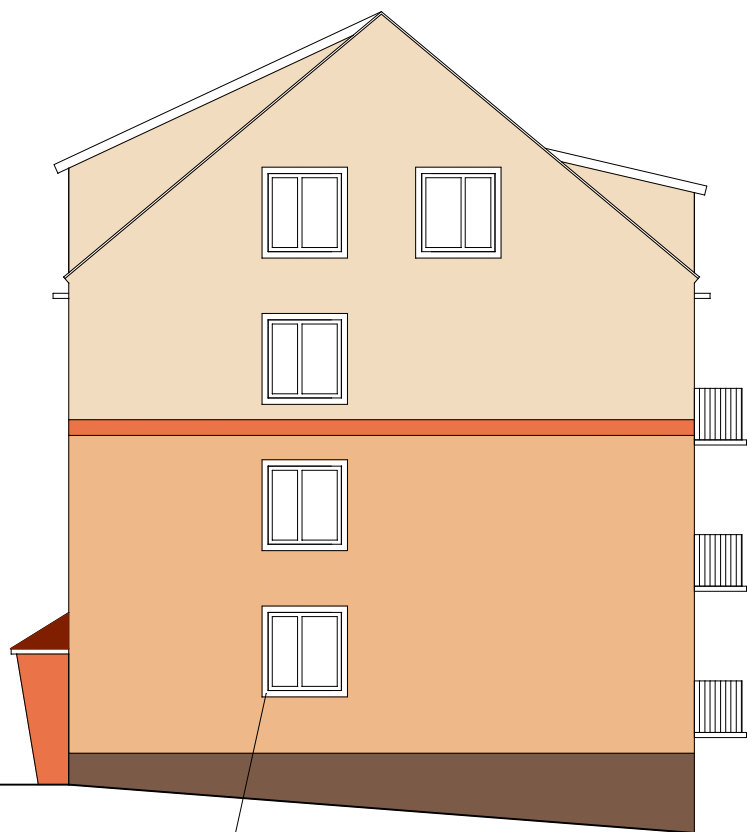

płytki kamionkowe GRES 30x30 cm



Profil elewacyjny styropianowy (EPS-100), zbrojony siatką z włókna szklanego, pokryty zaprawą klejową
obramowanie okienne ramka wokół okien gr 2 cm, szerokość 12 cm, malowanie farba silikonowa AL 11

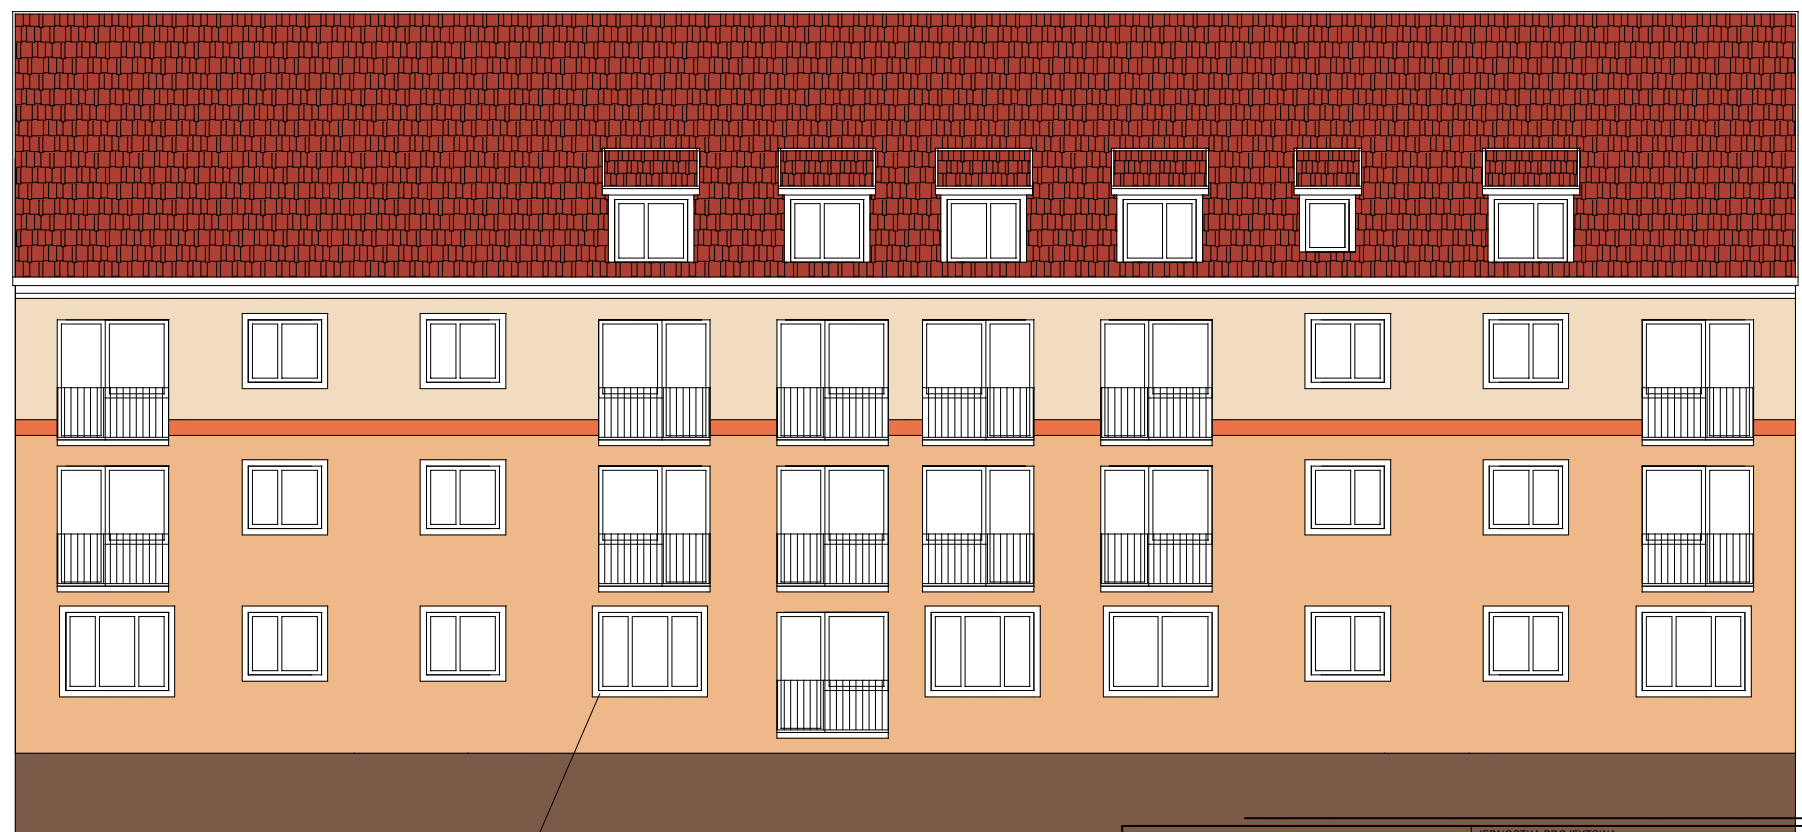

- AL51
- AL53
- KO61
- AG54

OŚCIEŻA BIAŁE
KOLORYSTYKA OPRACOWANA WG SYSTEMU WEBER
TYNK SILIKONOWY

<p><small>INWESTOR:</small> SM BUDOWLANYCH UL. KOŚCIUSZKI 8A LOK 3 11-500 GIŻYCKO</p>	<p><small>JEDNOSTKA PROJEKTOWA:</small> USŁUGI BUDOWLANE mgr inż. Janusz Ejsmont 11-500 Giżycko ul Daszyńskiego 7/8 NIP 845-121-06-72, Regon 790286668</p>
<p><small>PROJEKT:</small> Projekt termomodernizacji budynku mieszkalnego ul. Warszawska 38, Giżycko</p>	
<p><small>RYŚNIKI:</small> ELEWACJE</p>	<p><small>DATA:</small> 4/2014 <small>SKALA:</small> 1:200 <small>NR RYS.:</small> 2</p>