
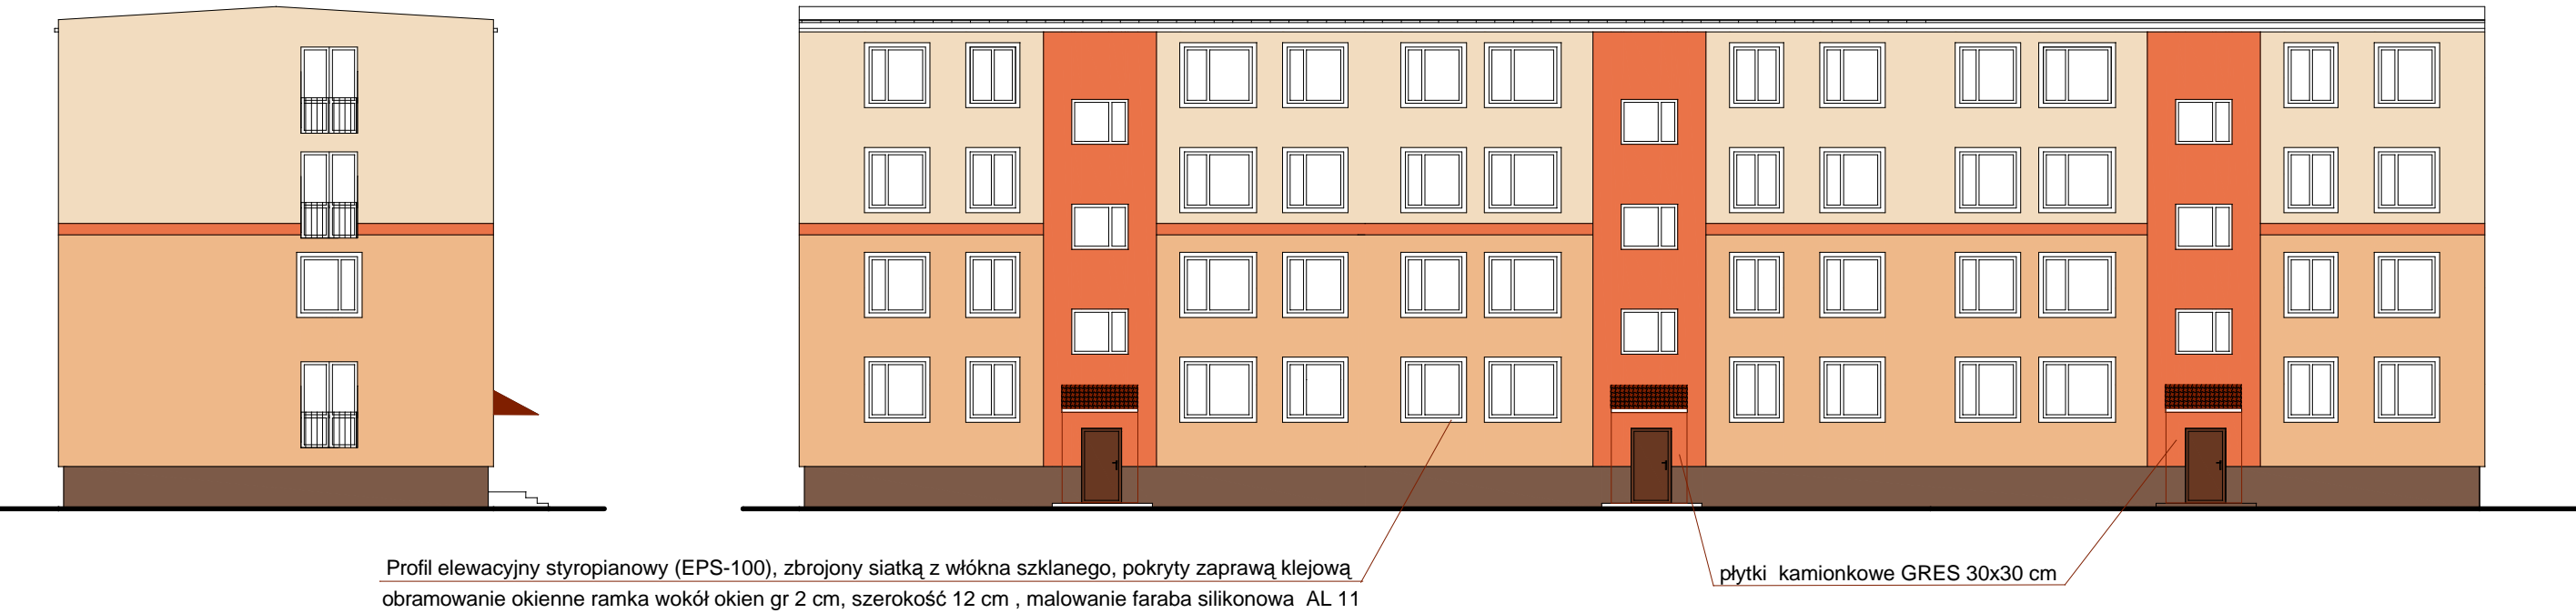


ELEWACJE

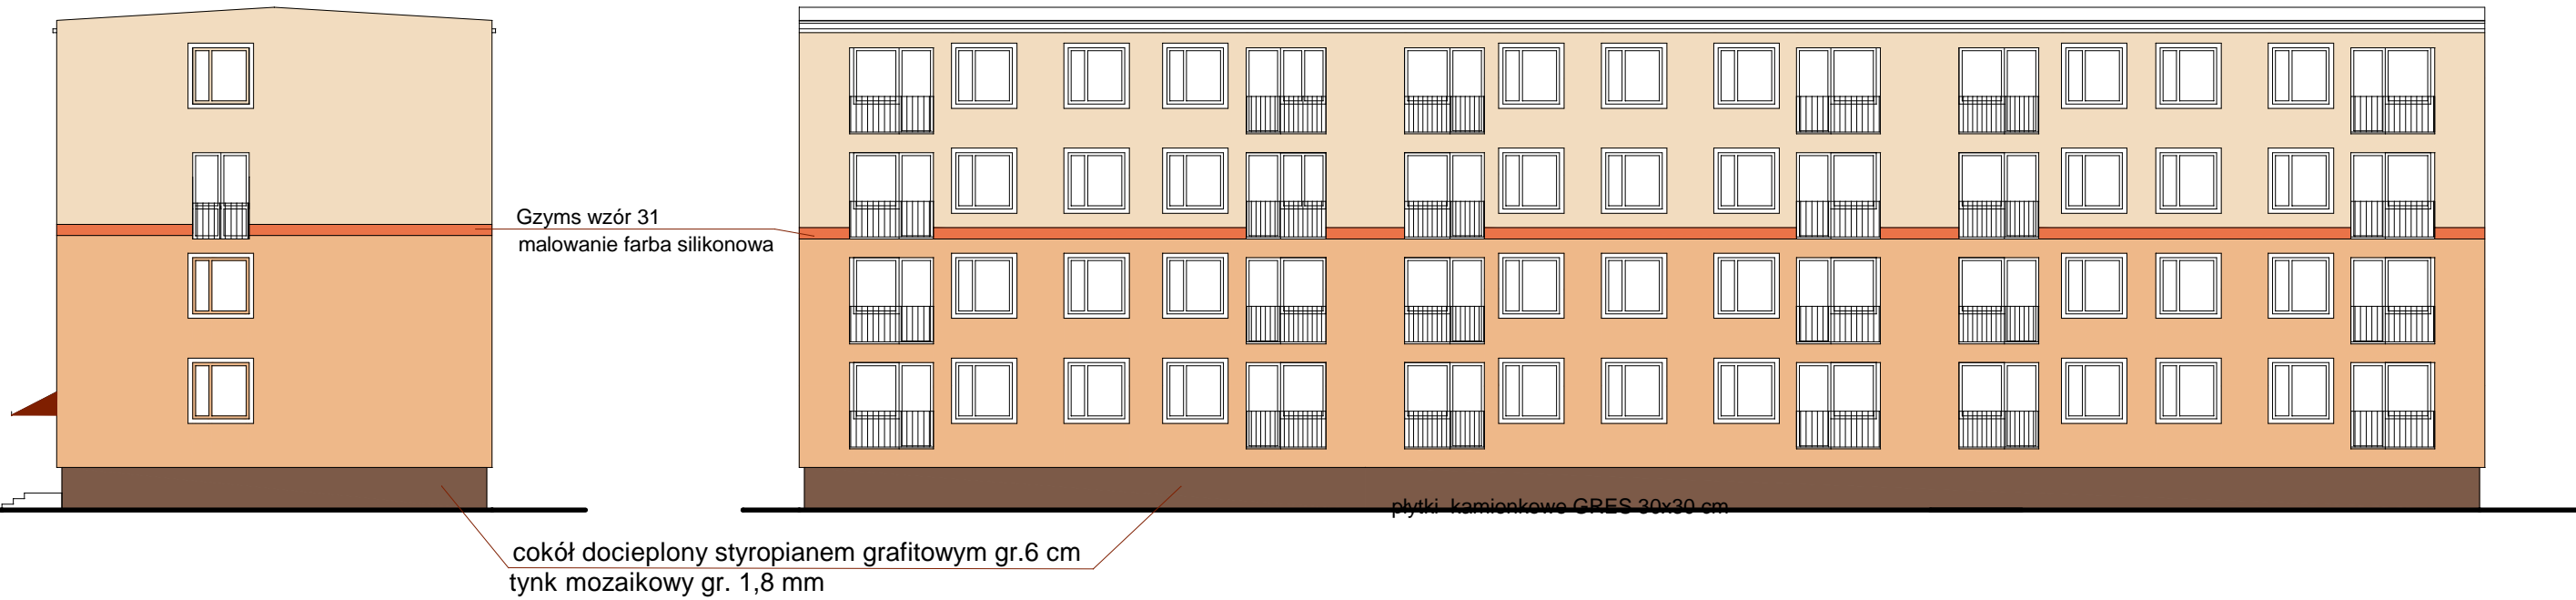

- AL51
- KO61
- AL53
- AG54

OŚCIEŻA KOLOR BIAŁY

KOLORYSTYKA OPRACOWANA WG SYSTEMU WEBER
TYNK SILIKONOWY

INWESTOR: SM BUDOWLANYCH UL. KOŚCIUSZKI 8A lok 3 11-500 GIŻYCKO	JEDNOSTKA PROJEKTOWA USŁUGI BUDOWLANE mgr inż. Janusz Ejsmont 11-500 Giżycko ul. Daszyńskiego 7/8 NIP 845-121-06-72, Regon 790286668
PROJEKT: Projekt termomodernizacji budynku mieszkalnego ul. Bohaterów Westerplatte 15, Giżycko	
RYSUNEK: ELEWACJE	DATA 4/2014
SKALA 1:200	NR RYS. 2