



ELEWACJE


Profil elewacyjny styropianowy (EPS-100), zbrojony siatką z włókna szklanego, pokryty zaprawą klejową
obramowanie okienne ramka wokół okien gr 2 cm, szerokość 12 cm, malowanie farbą silikonową KR 00

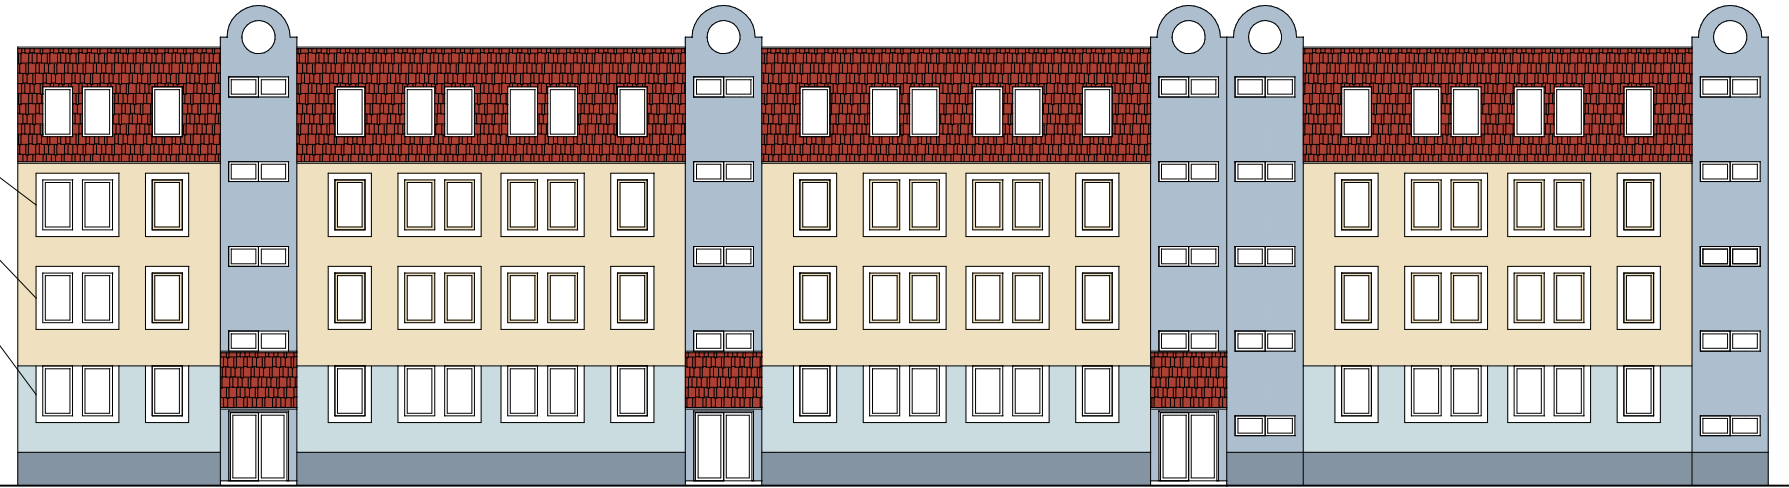

PÓŁNOCNA

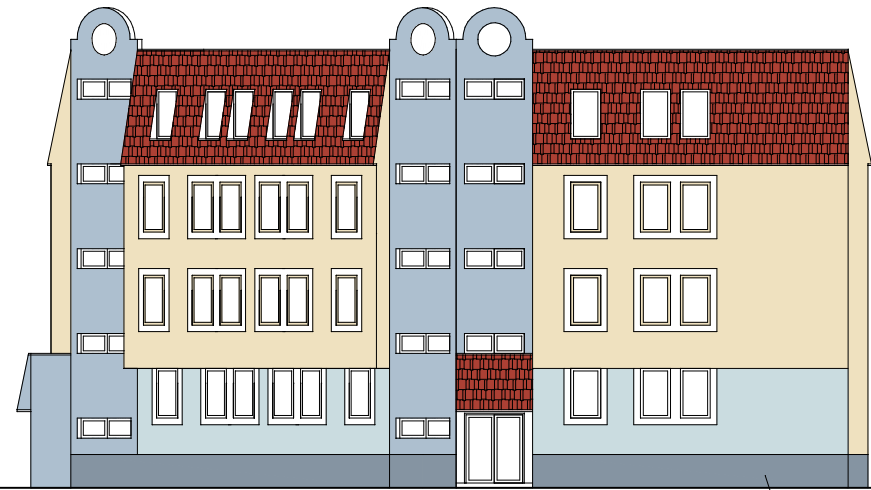


ZACHODNIA

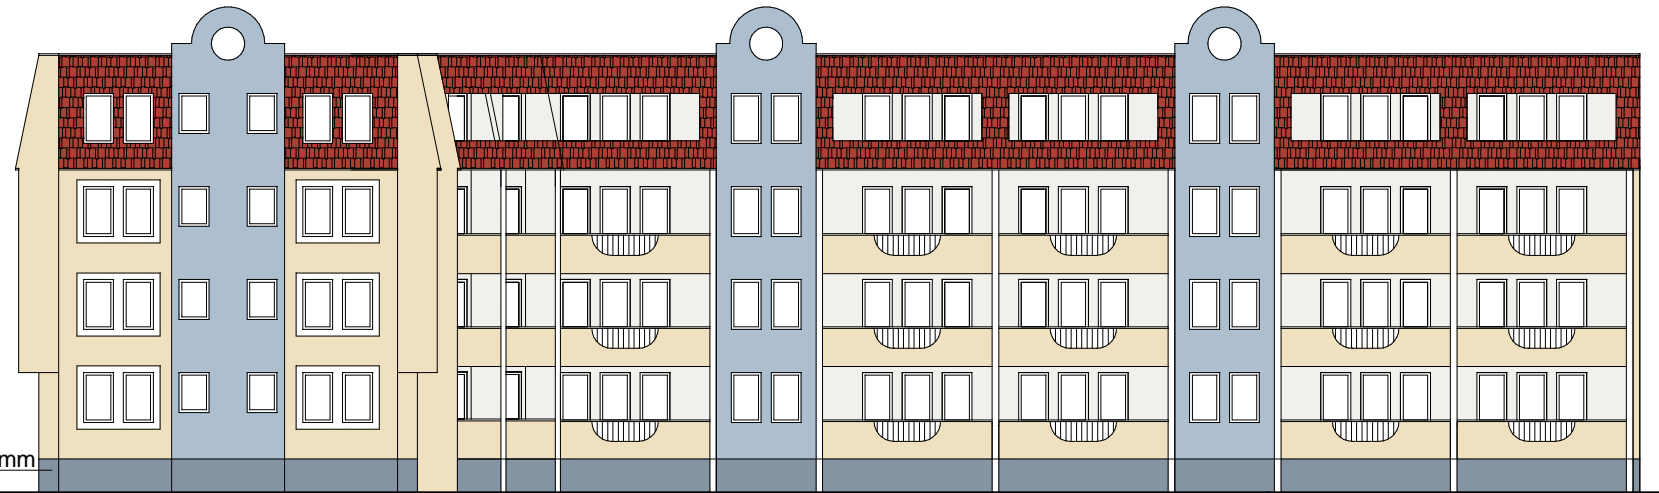

cokół tynk mozaikowy gr. 1,8 mm

POŁUDNIOWA

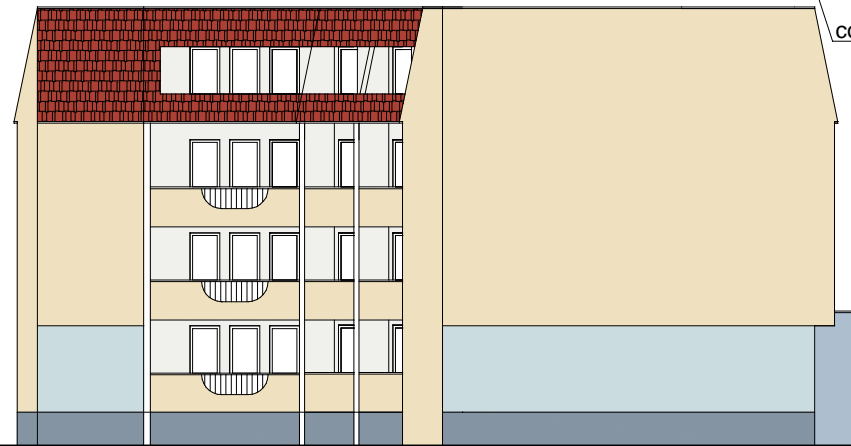

WSCHODNIA

- KR 00
- KR 72
- KR 61
- KR 63
- TYNK MOZAIKOWY

OŚCIEŻA, ŚCIANY BALKONÓW, RAMKI OKIENNE KOLOR KROO
KOLORYSTYKA OPRACOWANA WG SYSTEMU WEBER.pas kryształ
TYNK SILIKONOWY BARANEK 1,5 MM

INWESTOR: Spółdzielnia Mieszkaniowa Budowlanych w Giżycku Giżycko, ul. Kościuszki 8A		JEDNOSTKA PROJEKTOWA USŁUGI BUDOWLANE mgr inż. Janusz Ejsmont 11-500 Giżycko ul. Daszyńskiego 7/8 NIP 845-121-06-72, Regon 790286668	
PROJEKT: Projekt termomodernizacji budynku mieszkalnego Giżycko, ul. Kopernika 11			
RYŚNIK: ELEWACJE	DATA 02/2015	SKALA 1:250	NR RYS. 2