



ELEWACJE

Profil elewacyjny styropianowy (EPS-100), zbrojony siatką z włókna szklanego, pokryty zaprawą klejową
 obramowanie okienne ramka wokół okien gr 2 cm, szerokość 12 cm, malowanie farbą silikonową KR 00

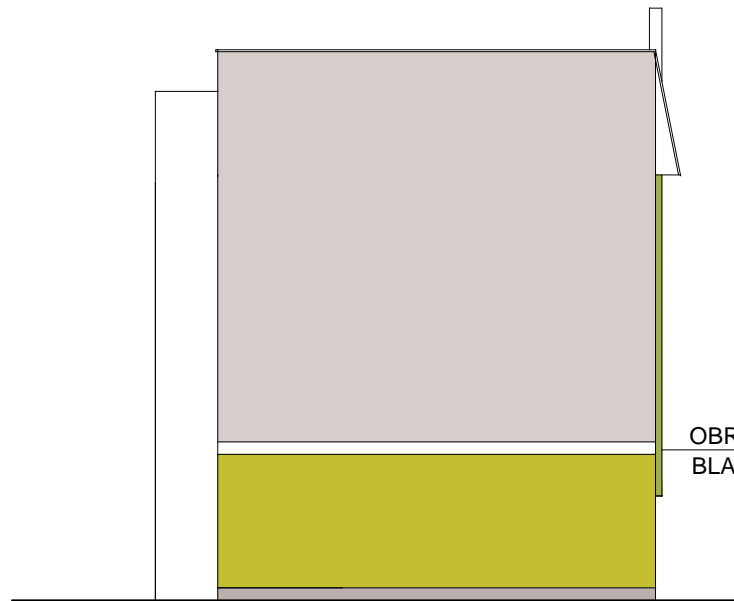

OBRÓBKA BLACHARSKA USKOKU
 BLACHA OCYNKWANA

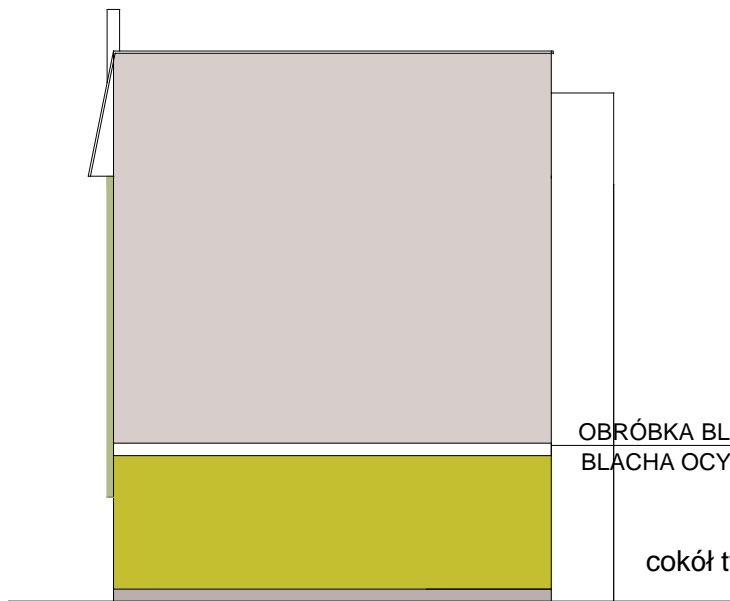

OBRÓBKA BLACHARSKA USKOKU
 BLACHA OCYNKWANA

cokół tynk mozaikowy gr. 1,8 mm



 KR 87

 KR 85

 KR 49

 KR95

 COKÓŁ TYNK MOZAIKOWY

OŚCIEŻA KOLOR KR00

KOLORYSTYKA OPRACOWANA WG SYSTEMU WEBER.pas kryształ
 TYNK SILIKONOWY BARANEK 1,5 MM

INWESTOR: Spółdzielnia Mieszkaniowa Budowlanych w Giżycku Giżycko, ul. Kościuszki 8A		JEDNOSTKA PROJEKTOWA USŁUGI BUDOWLANE mgr inż. Janusz Ejsmont 11-500 Giżycko ul Daszyńskiego 7/8 NIP 845-121-06-72, Regon 790286668	
PROJEKT: Projekt termomodernizacji budynku mieszkalnego Giżycko, ul. Konarskiego 13			
RYSUJE: ELEWACJE	DATA 02/2015	SKALA 1:200	NR RYS. 2